


Исполнительная схема опалубки и подстилающего слоя под фундаменты

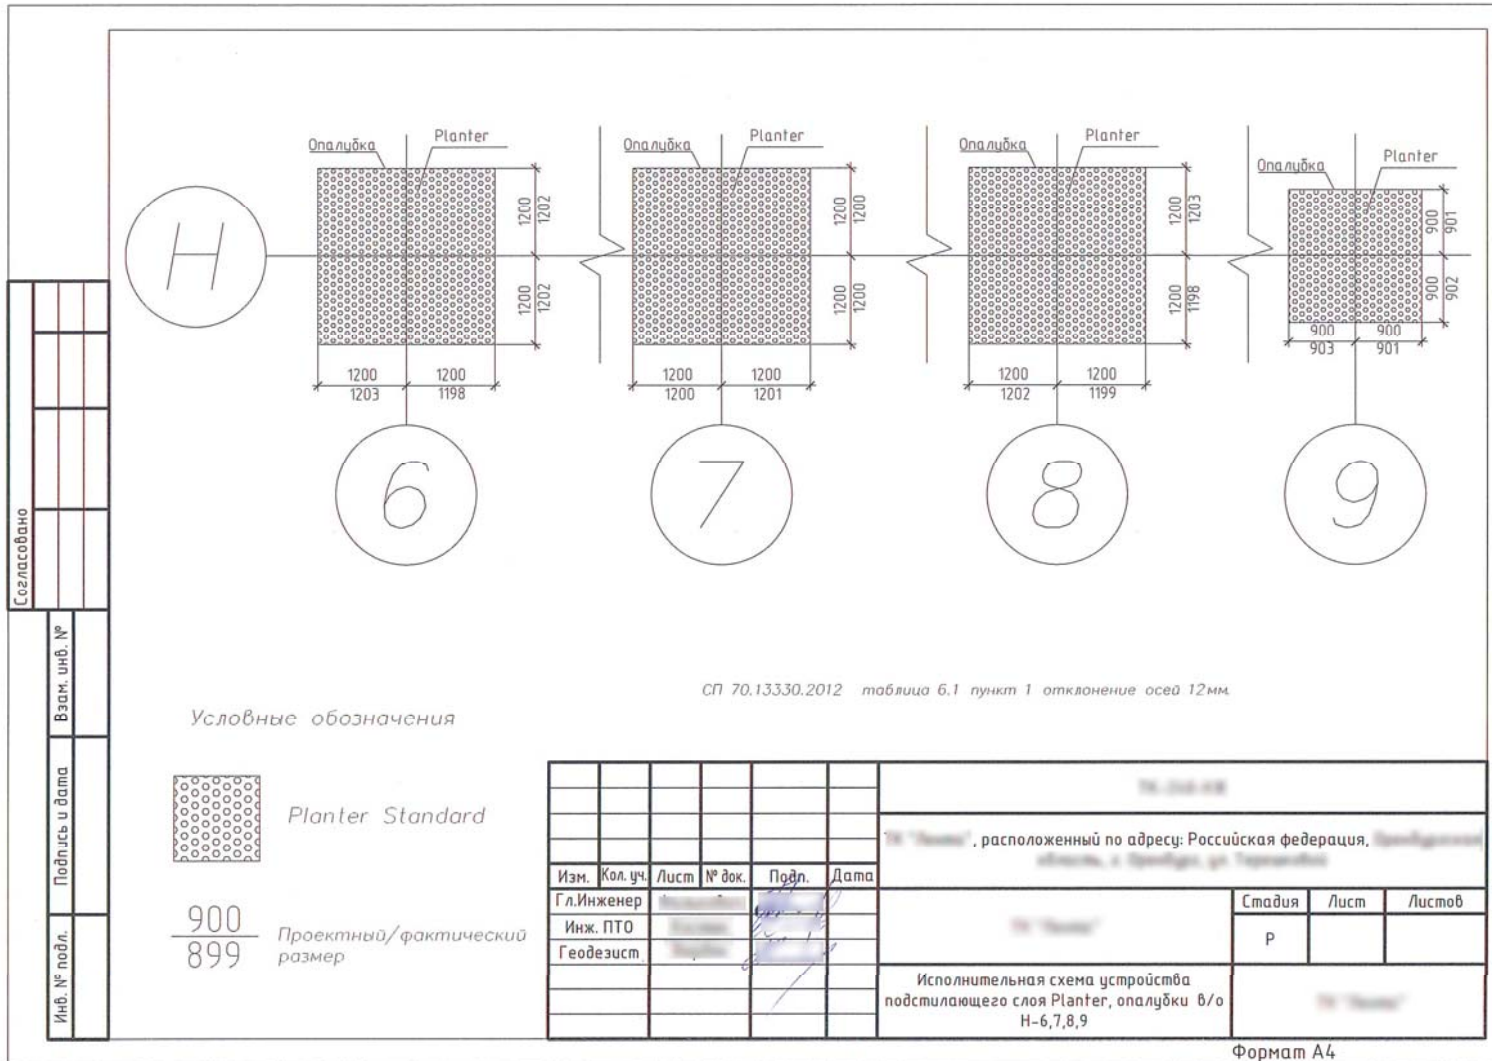

Согласовано			
Взам. инв. №			
Подпись и дата			
Инв. № подл.			